


奈良県橿原文化会館 大ホール 舞台平面図

〒634-0005 橿原市北八木町3丁目65-5
 TEL (0744)23-2771
 FAX (0744)25-6801

年 月 日 時 分(開演)～ 時 分()

年 月 日 時 分(開演)～ 時 分()

催し名: _____ 主催者: _____

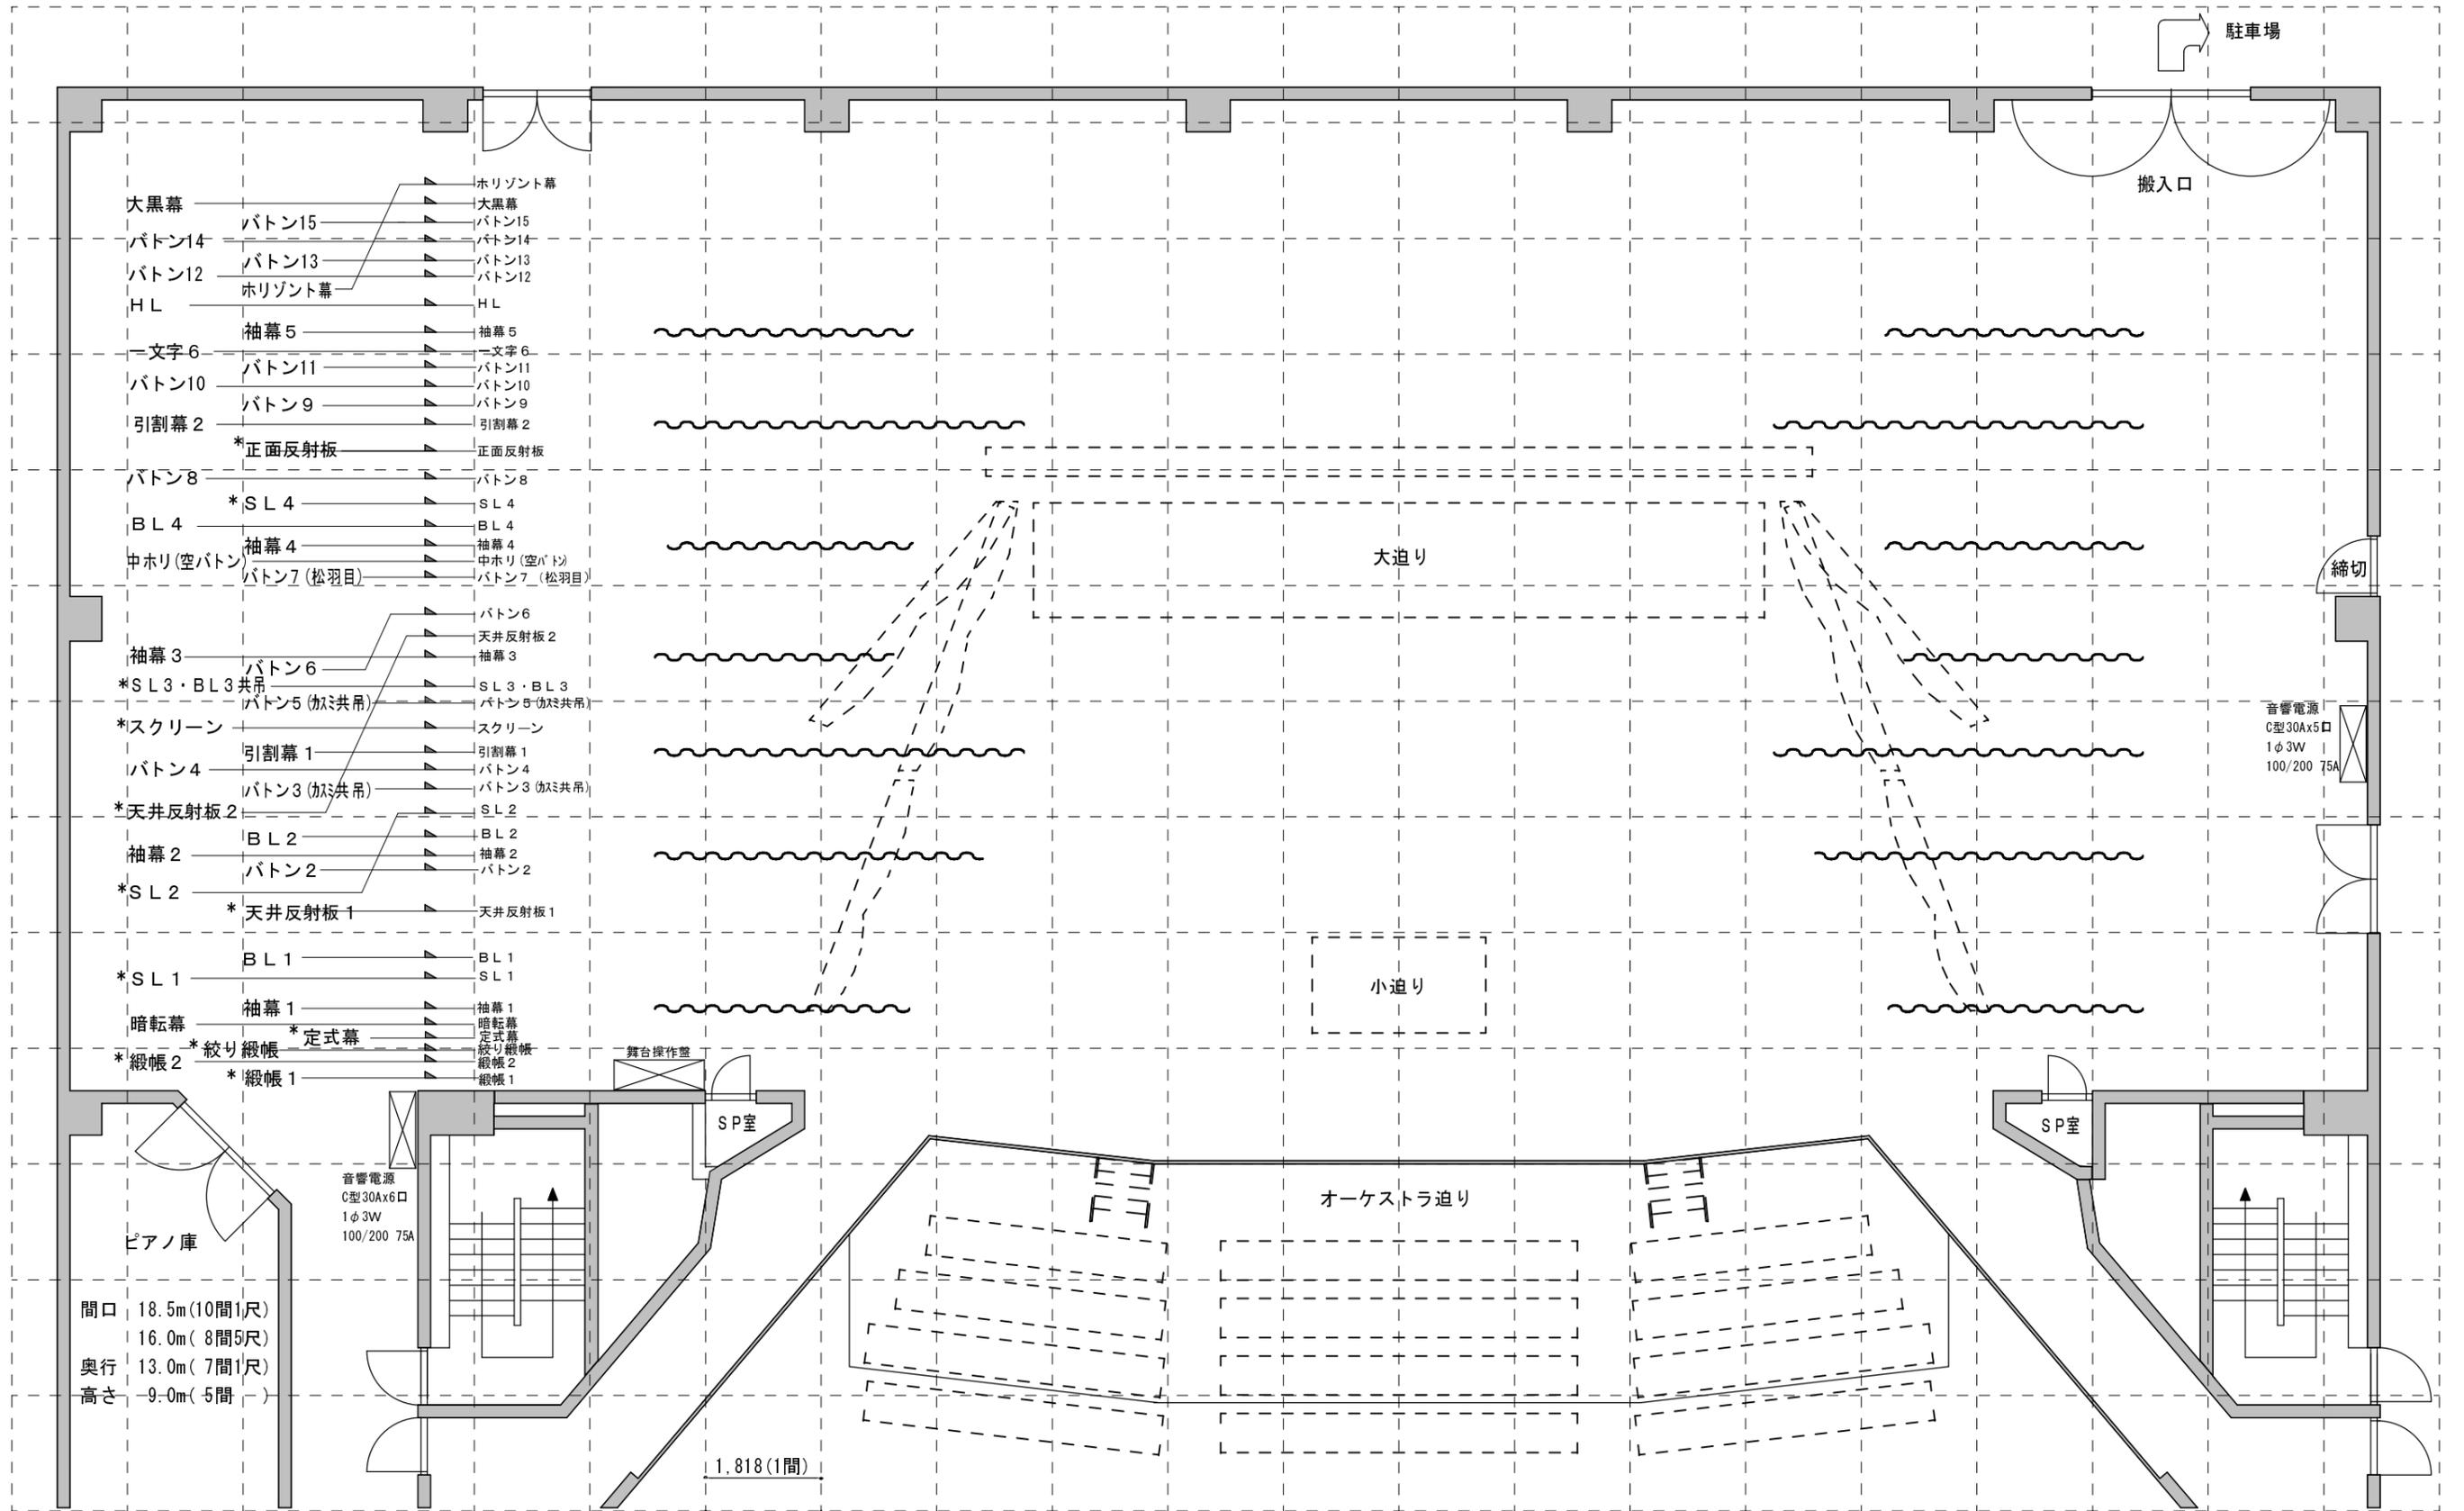

間口 18.5m(10間1尺)
 16.0m(8間5尺)
 奥行 13.0m(7間1尺)
 高さ 9.0m(5間)

音響電源
 C型30Ax6口
 1φ3W
 100/200 75A

音響電源
 C型30Ax5口
 1φ3W
 100/200 75A

*電動吊り物

※ 天井反射板、正面反射板、スクリーンには吊り込みはできません。
 ※ 客席へ降りる階段を使用する場合、一部客席移動が必要です。
 ※ バトン1は使用できません。