


# 奈良県橿原文化会館 小ホール 照明回路図

H27. 4. 1 現在

〒634-0005 橿原市北八木町3丁目65-5

TEL (0744)23-2771

FAX (0744)25-6801

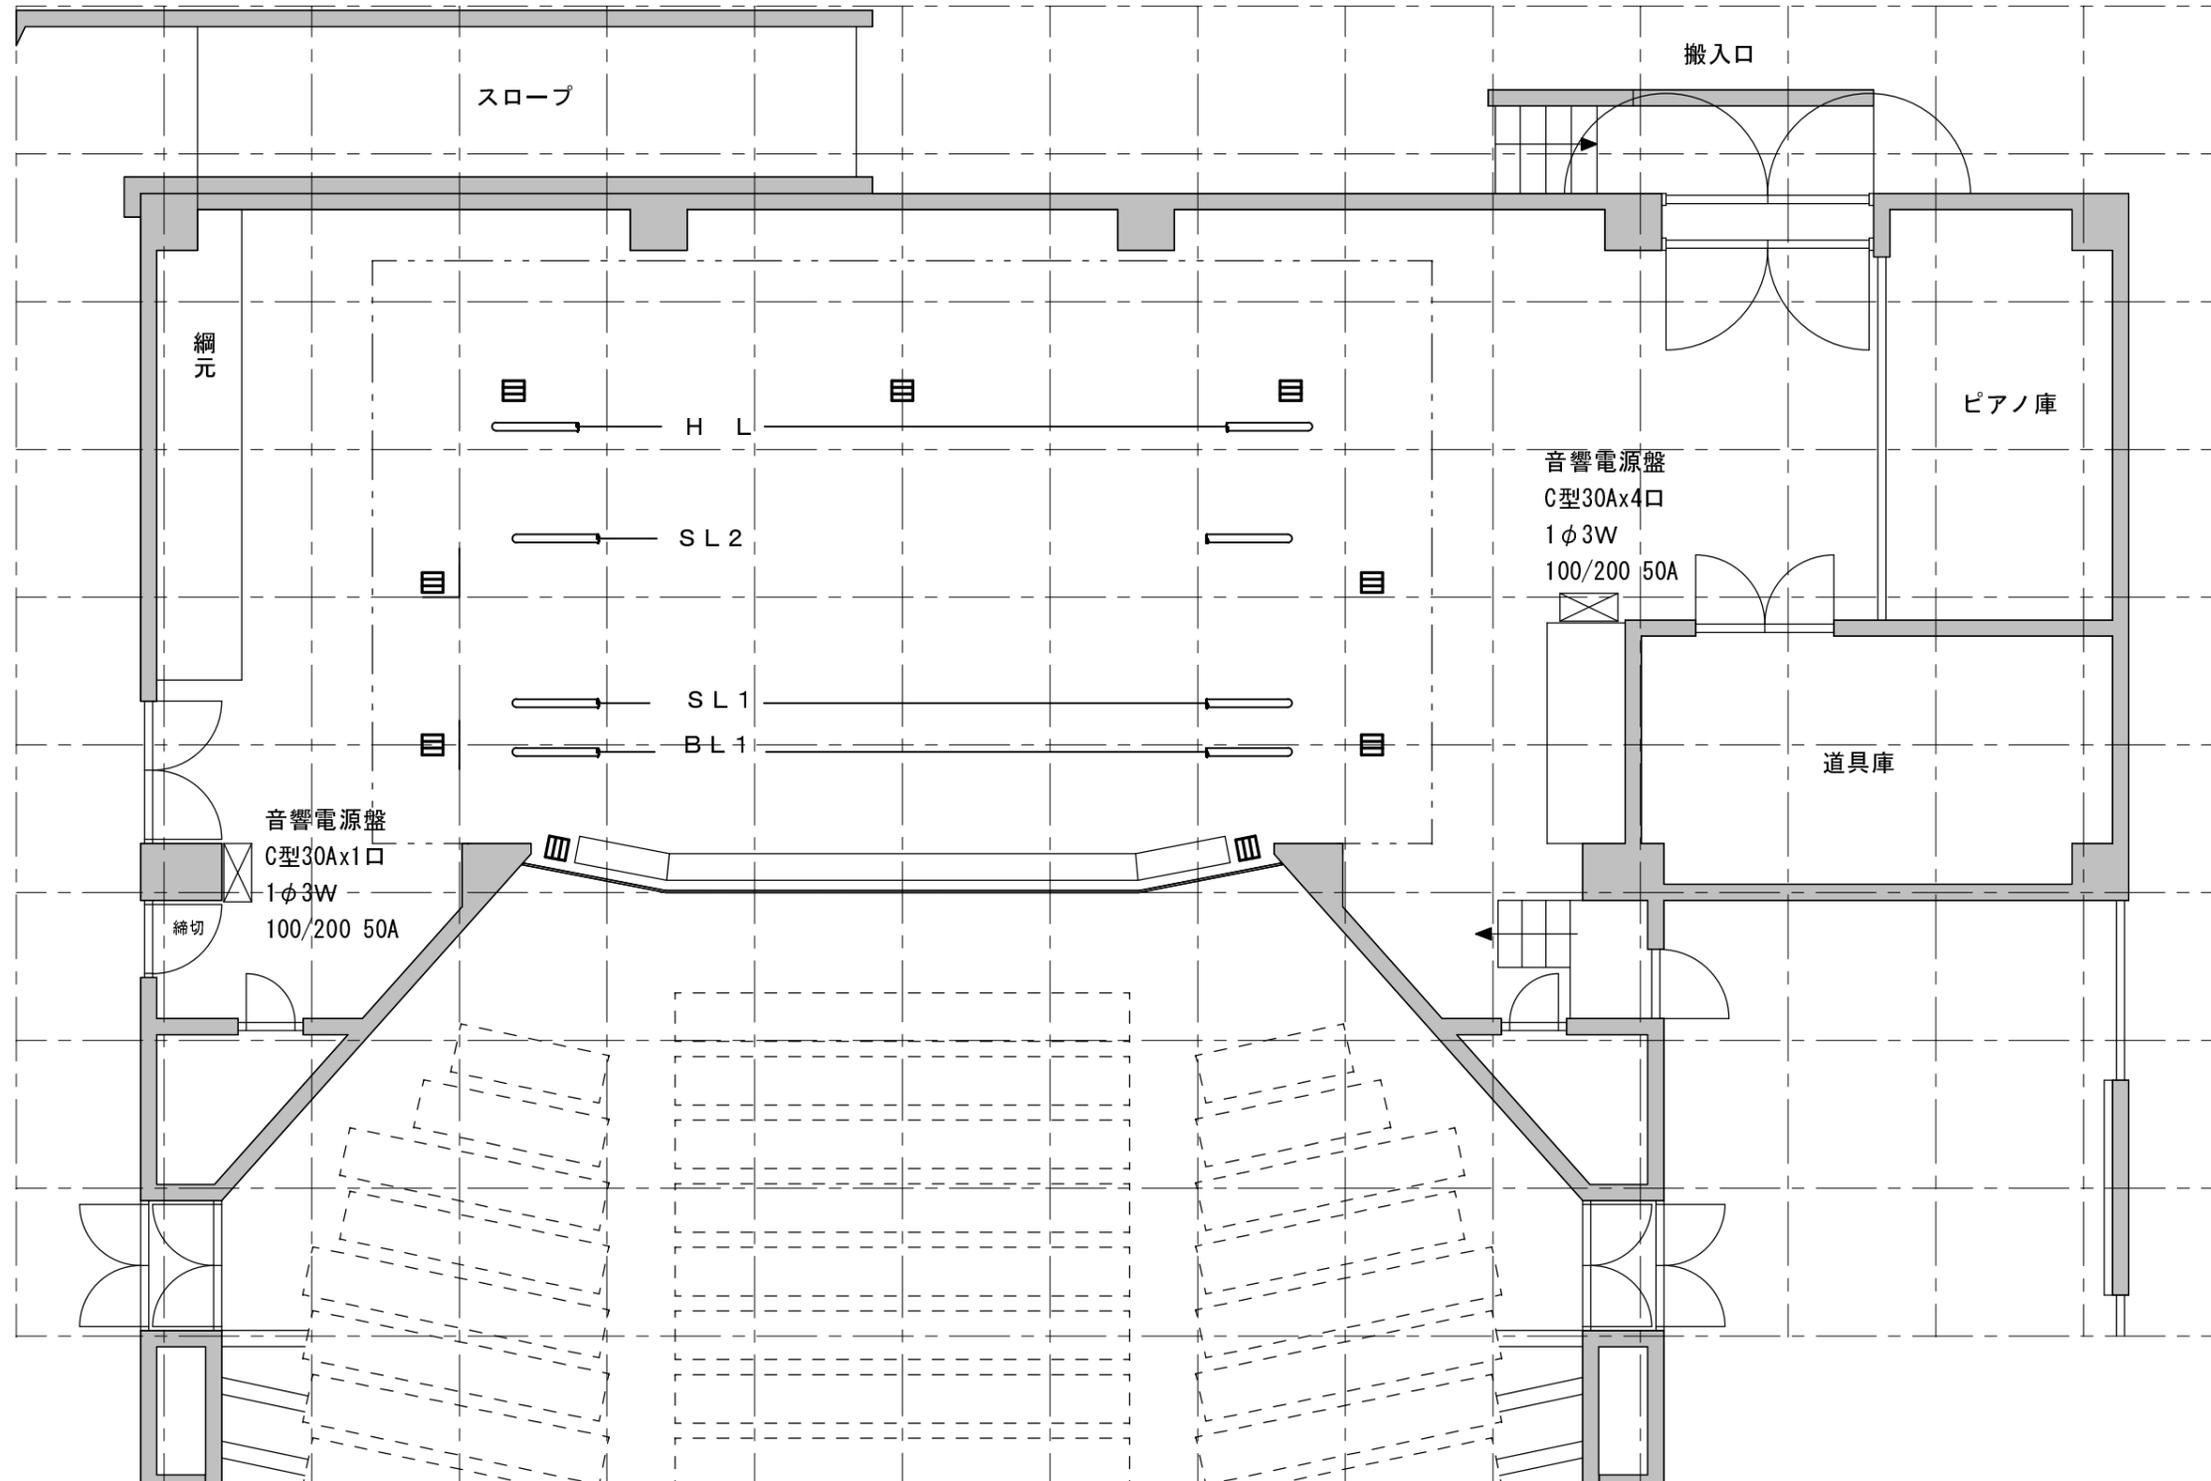

フットライト	3 回路
フロアコンセント(舞台上)	3 回路
【フットライトとパラ回路】	
フロアコンセント(舞台上手)	6 回路
フロアコンセント(舞台上手)	6 回路
フロアコンセント(LH用)	6 回路
フロアコンセント(舞台奥)	3 回路
天井反射板ライト	2 回路
ポーターライト	3 回路
第1サスペンションライト	8 回路
第2サスペンションライト	8 回路
アッパー・ホリゾンライト(3色配線)	6 回路
シーリングライト	8 回路

キセノンピンスポットライト(700W) 2 台

吊物はC型20Aコネクタ  
舞台はC型20Aコネクタ

■ フロアコンセントC型20A×3口